


# NINNO3会議室 RoomC レイアウト図

プロジェクター投影面

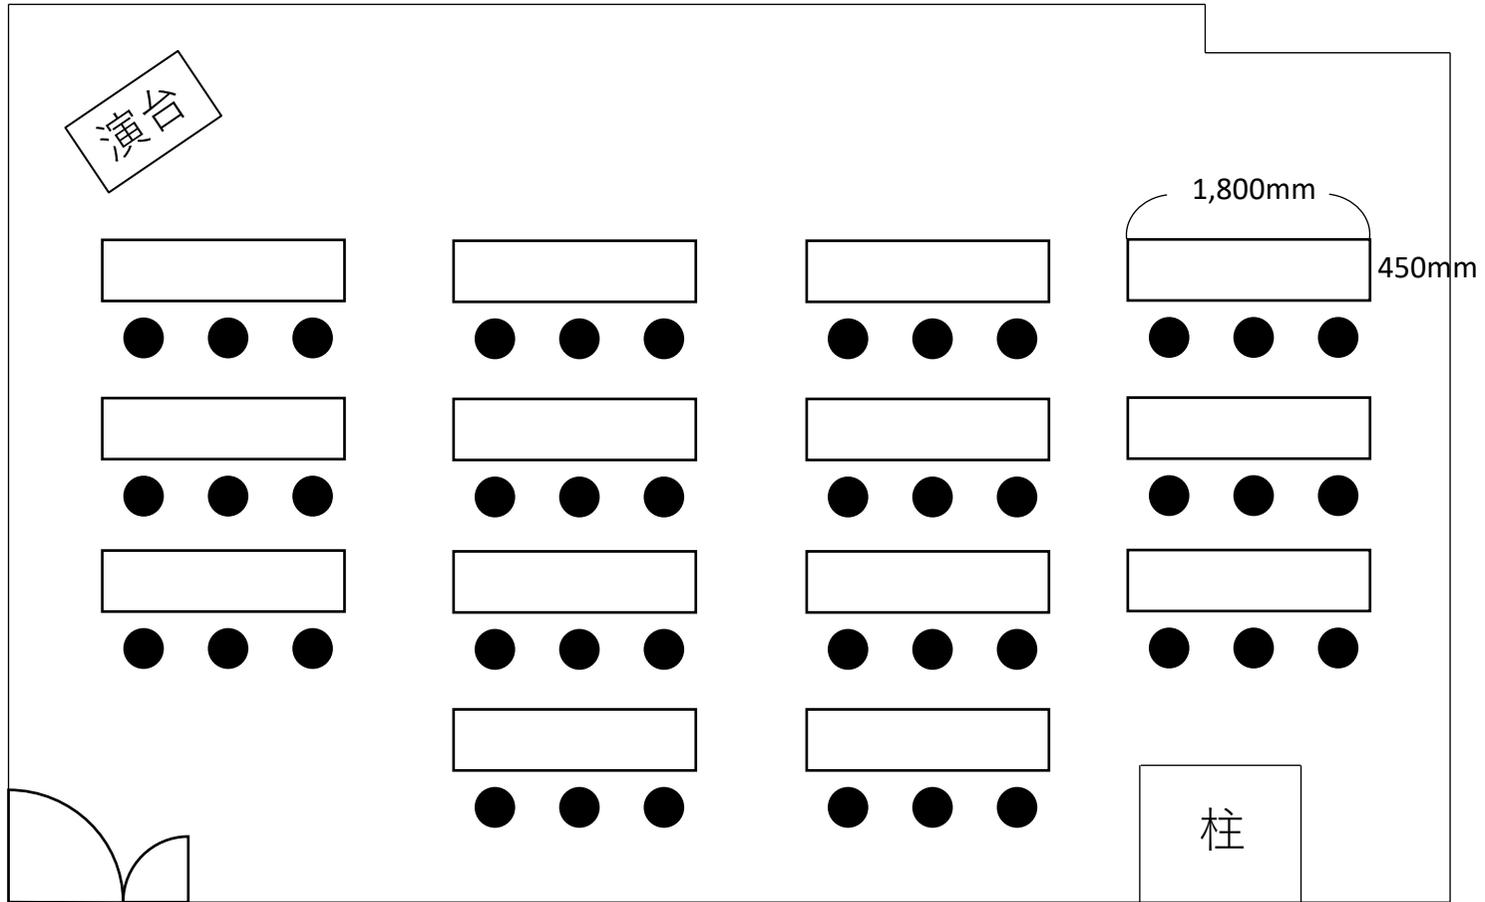

出入口